

Bruksareal 1. etasje:
246,8 m² BRA



Leilighet BBB4 - 103
82,8 m²

Leilighet BBB4 - 102
51,9 m²

Leilighet BBB4 - 101
78,7 m²

Nr	Beskrivelse	Dato	Sign	Kontr

© Alle rettigheter tilhører utførende for prosjekteringen, kopiering eller bruk av disse tegningene er forbudt uten skriftlig samtykke

Prosjekt:
Nybyen - Langes gate 6

Fase:
Forprosjekt

Tegning:
1. etasje - Salgstegning

Tiltakshaver:

Inter Eiendom AS

Prosjektnr.:
20.35

Gnr/Bnr
171/17 m.fl.
Dato
10.05.21

Mål
1:100
Tegn.
BBB4-A70-102

Sign.
KLT



PV arkitekter as
Postboks 85
3285 Larvik

33 14 14 40

post@pvarkitekter.no
no

www.pvarkitekter.no

Bruksareal 2. etasje:
249,6 m² BRA



Leilighet BBB4 - 203
82,8 m²

Leilighet BBB4 - 202
51,9 m²

Leilighet BBB4 - 201
88,3 m²

Nr	Beskrivelse	Dato	Sign	Kontr

© Alle rettigheter tilhører utførende for prosjekteringen, kopiering eller bruk av disse tegningene er forbudt uten skriftlig samtykke

Prosjekt:
Nybyen - Langes gate 6

Fase:
Forprosjekt

Tegning:
2. etasje - Salgstegning

Tiltakshaver:

Inter Eiendom AS

Prosjektnr.:
20.35

Gnr/Bnr
171/17 m.fl.
Dato
10.05.21

Mål
1:100
Tegn.
BBB4-A70-103

Sign.
KLT



PV arkitekter as
Postboks 85
3285 Larvik

33 14 14 40

post@pvarkitekter.no
no

www.pvarkitekter.no

Bruksareal 3. etasje:
249,6 m² BRA



Leilighet BBB4 - 303
82,8 m²

Leilighet BBB4 - 302
51,9 m²

Leilighet BBB4 - 301
88,3 m²

Nr	Beskrivelse	Dato	Sign	Kontr

© Alle rettigheter tilhører utførende for prosjekteringen, kopiering eller bruk av disse tegningene er forbudt uten skriftlig samtykke

Prosjekt:
Nybyen - Langes gate 6

Fase:
Forprosjekt

Tegning:
3. etasje - Salgstegning

Tiltakshaver:

Inter Eiendom AS

Prosjektnr.:
20.35

Gnr/Bnr
171/17 m.fl.
Dato
10.05.21

Mål
1:100
Tegn.
BBB4-A70-104

Sign.
KLT



PV arkitekter as
Postboks 85
3285 Larvik

33 14 14 40

post@pvarkitekter.no
no

www.pvarkitekter.no

Bruksareal 4. etasje:
249,6 m² BRA



Leilighet BBB4 - 402
117,8 m²

Leilighet BBB4 - 401
107,2 m²

Nr	Beskrivelse	Dato	Sign	Kontr

© Alle rettigheter tilhører utførende for prosjekteringen, kopiering eller bruk av disse tegningene er forbudt uten skriftlig samtykke

Prosjekt:
Nybyen - Langes gate 6

Fase:
Forprosjekt

Tegning:
4. etasje - Salgstegning

Tiltakshaver:

Inter Eiendom AS
Sign. KLT

Prosjektnr.: 20.35
Gnr/Bnr 171/17 m.fl.
Dato 10.05.21

Mål 1:100
Tegn. BBB4-A70-105




PV arkitekter as
Postboks 85
3285 Larvik

33 14 14 40

post@pvarkitekter.no
no

www.pvarkitekter.no

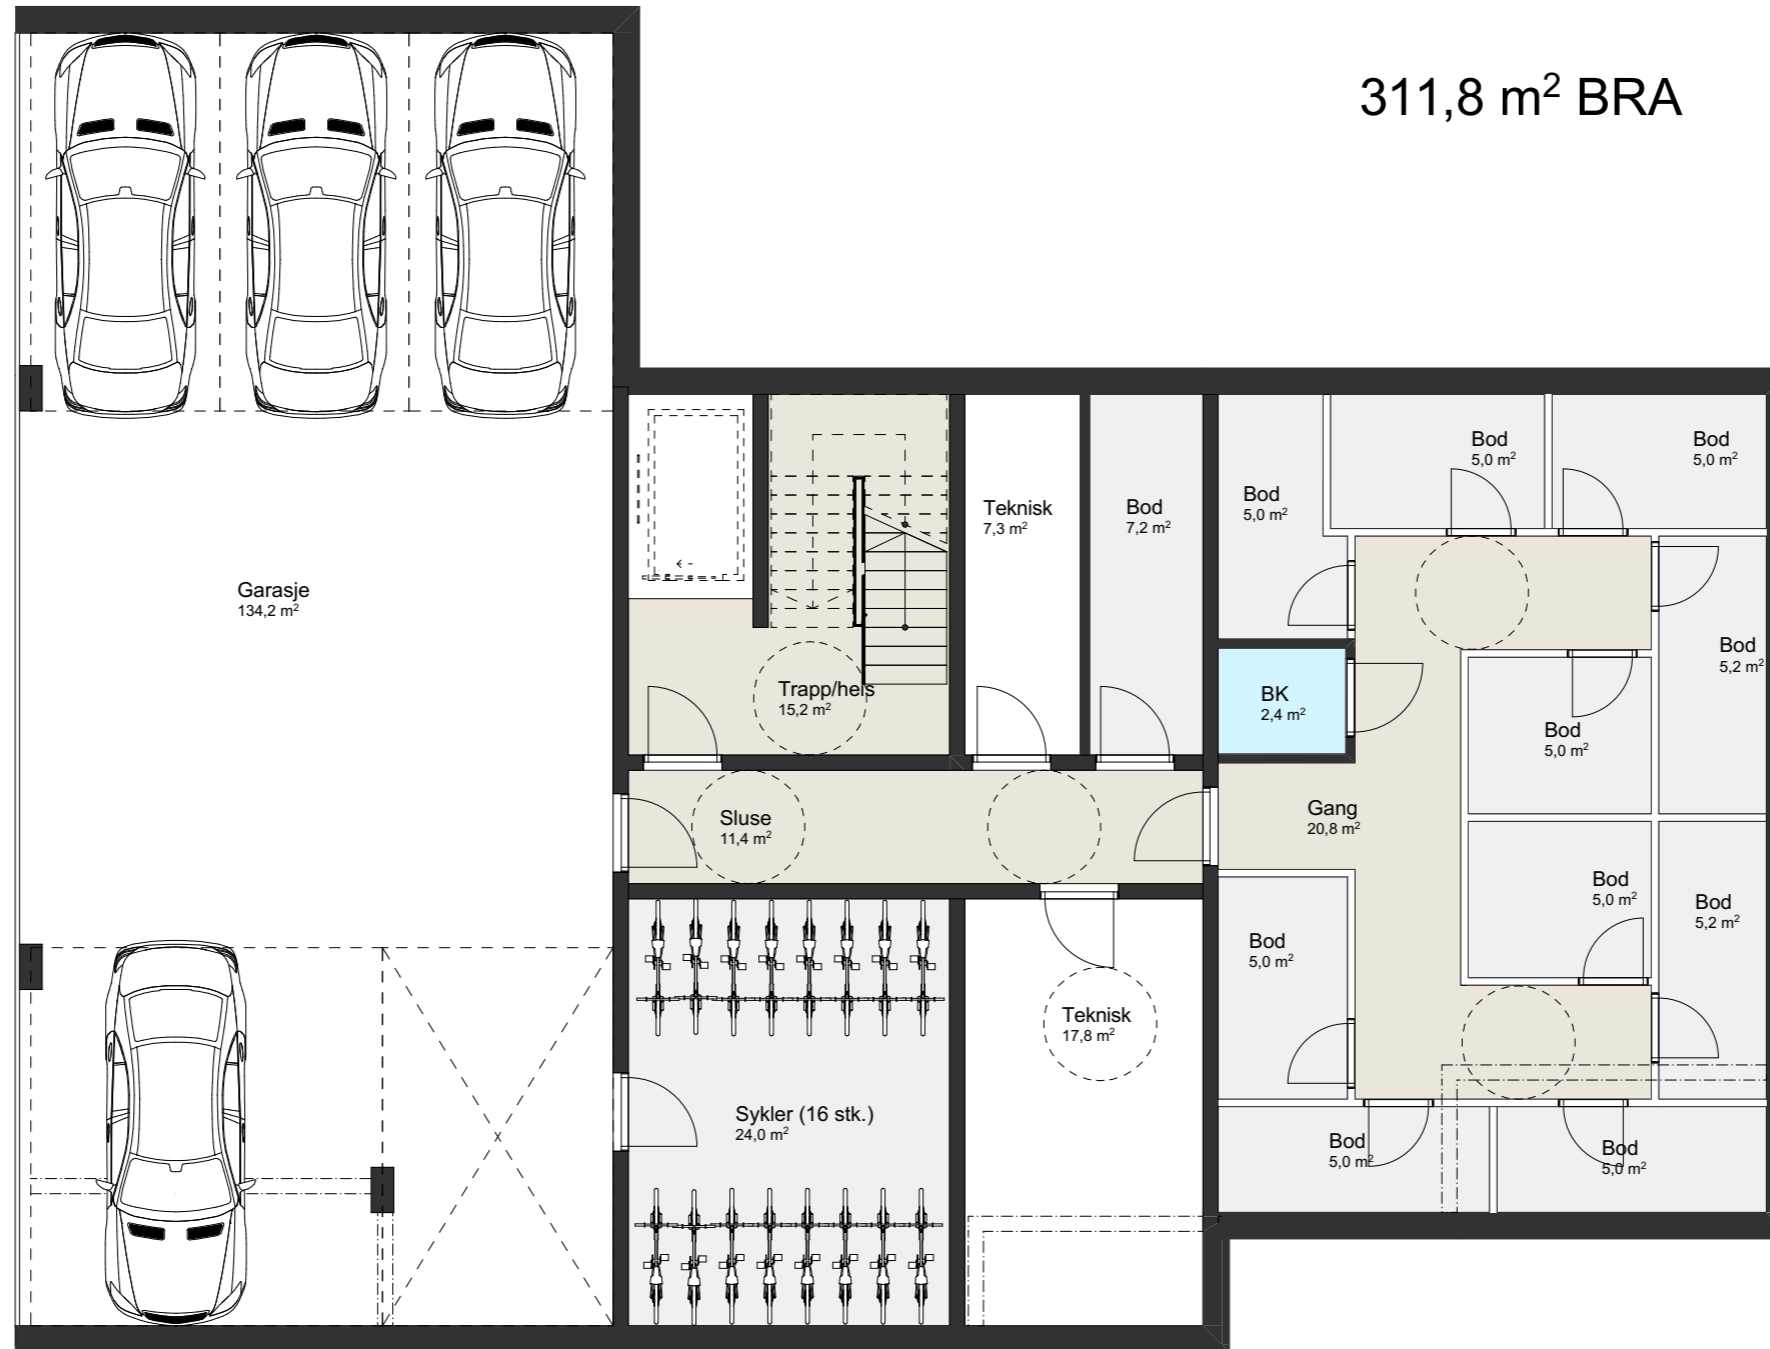

311,8 m² BRA

Nr	Beskrivelse	Dato	Sign	Kontr

© Alle rettigheter tilhører utførende for prosjekteringen, kopiering eller bruk av disse tegningene er forbudt uten skriftlig samtykke

Prosjekt:
Nybyen - Langes gate 6

Tiltakshaver:

Inter Eiendom AS
Sign. KLT

Fase:
Forprosjekt

Prosjektnr.:
20.35

Gnr/Bnr 171/17 m.fl.
Dato 10.05.21

Tegning:
Kjeller - Salgstegning

Mål 1:100
Tegn. BBB4-A70-101



PV arkitekter as
Postboks 85
3285 Larvik

33 14 14 40

post@pvarkitekter.no
no

www.pvarkitekter.no